
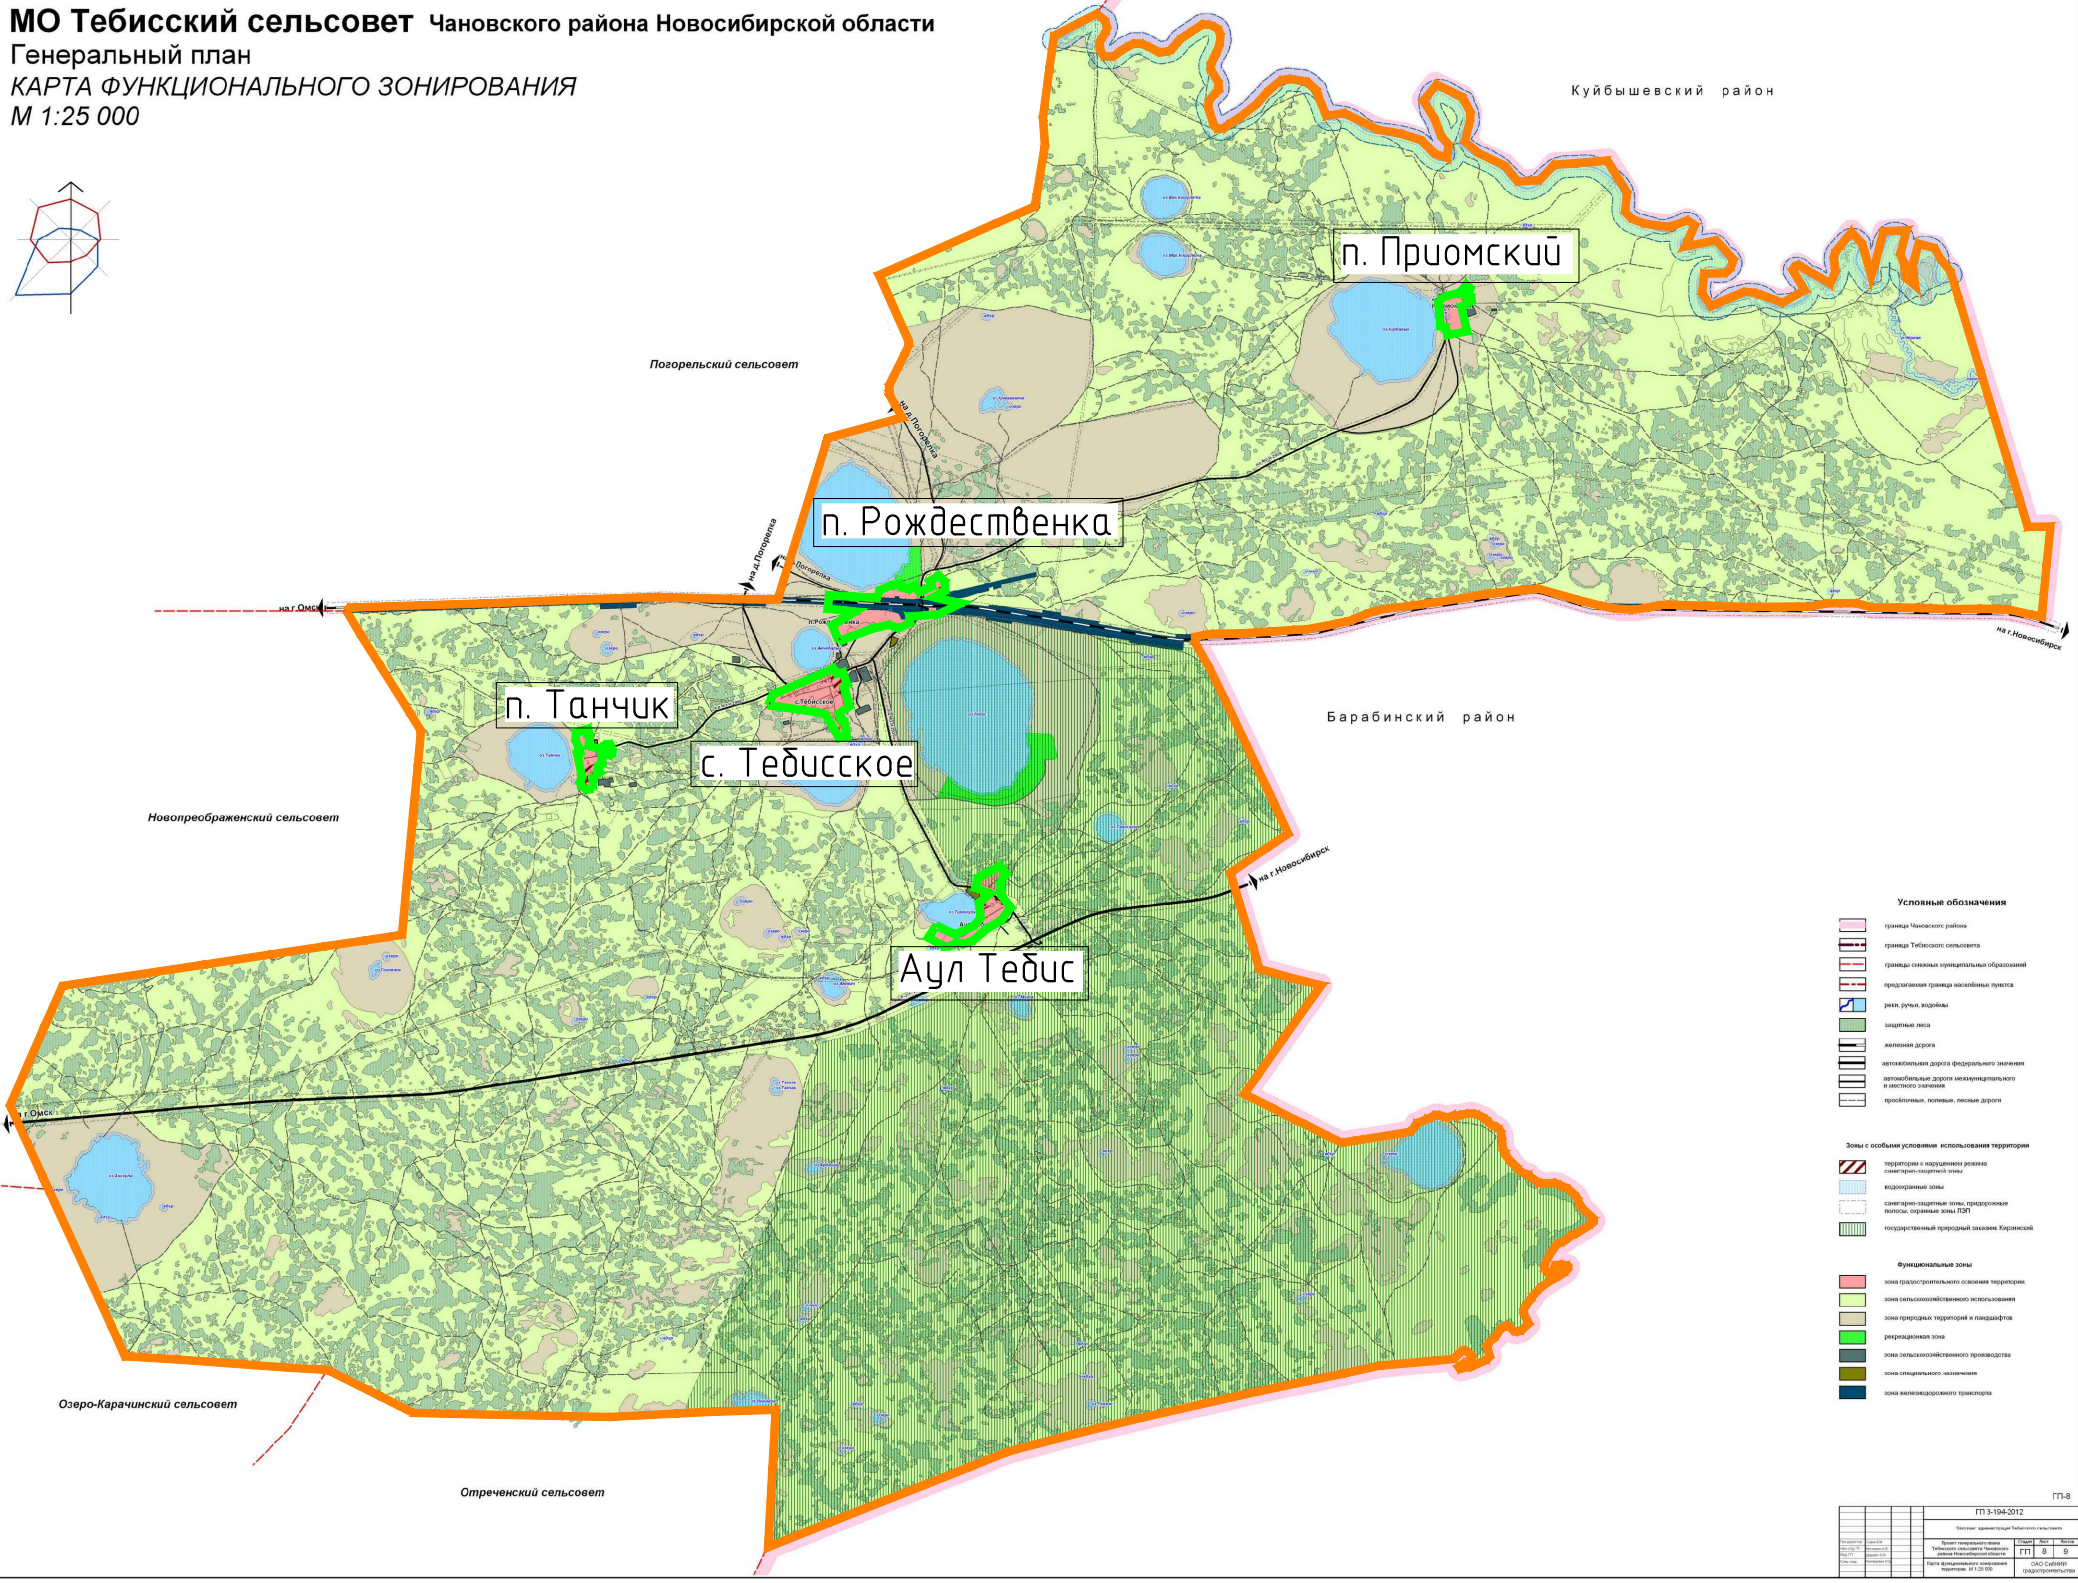


МО Тебисский сельсовет Чановского района Новосибирской области
Генеральный план
КАРТА ФУНКЦИОНАЛЬНОГО ЗОНИРОВАНИЯ
М 1:25 000

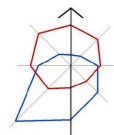

Согласовано					
Взам. инв. №					
Подп. и дата					
Инв. № подл.					

Территориальное устройство

 – граница муниципального образования

 – граница населенного пункта

						431-210-18-ППЛ-ПМ-ОМ			
						Проект планировки и проект межевания территории линейного объекта "Строительство и реконструкция участков автомобильной дороги Р-254 "Иртыш" Челябинска - Курган - Омск - Новосибирск. Реконструкция автомобильной дороги Р-254 "Иртыш" Челябинск - Курган - Омск - Новосибирск на участке км 1072+000 – км 1077+000, Новосибирская область"			
Изм.	Кол. уч	Лист	№ док	Подп	Дата	Материалы по обоснованию проекта	Стадия	Лист	Листов
Разраб.		Ярославкин			03.06.19		П	1	1
Проверил		Кабилова			03.06.19				
Глав. спец		Аболонков			03.06.19	Генеральный план МО "Тебисский сельсовет"			
Н. контроль		Маслова			03.06.19				
ГИП		Белова			03.06.19				