
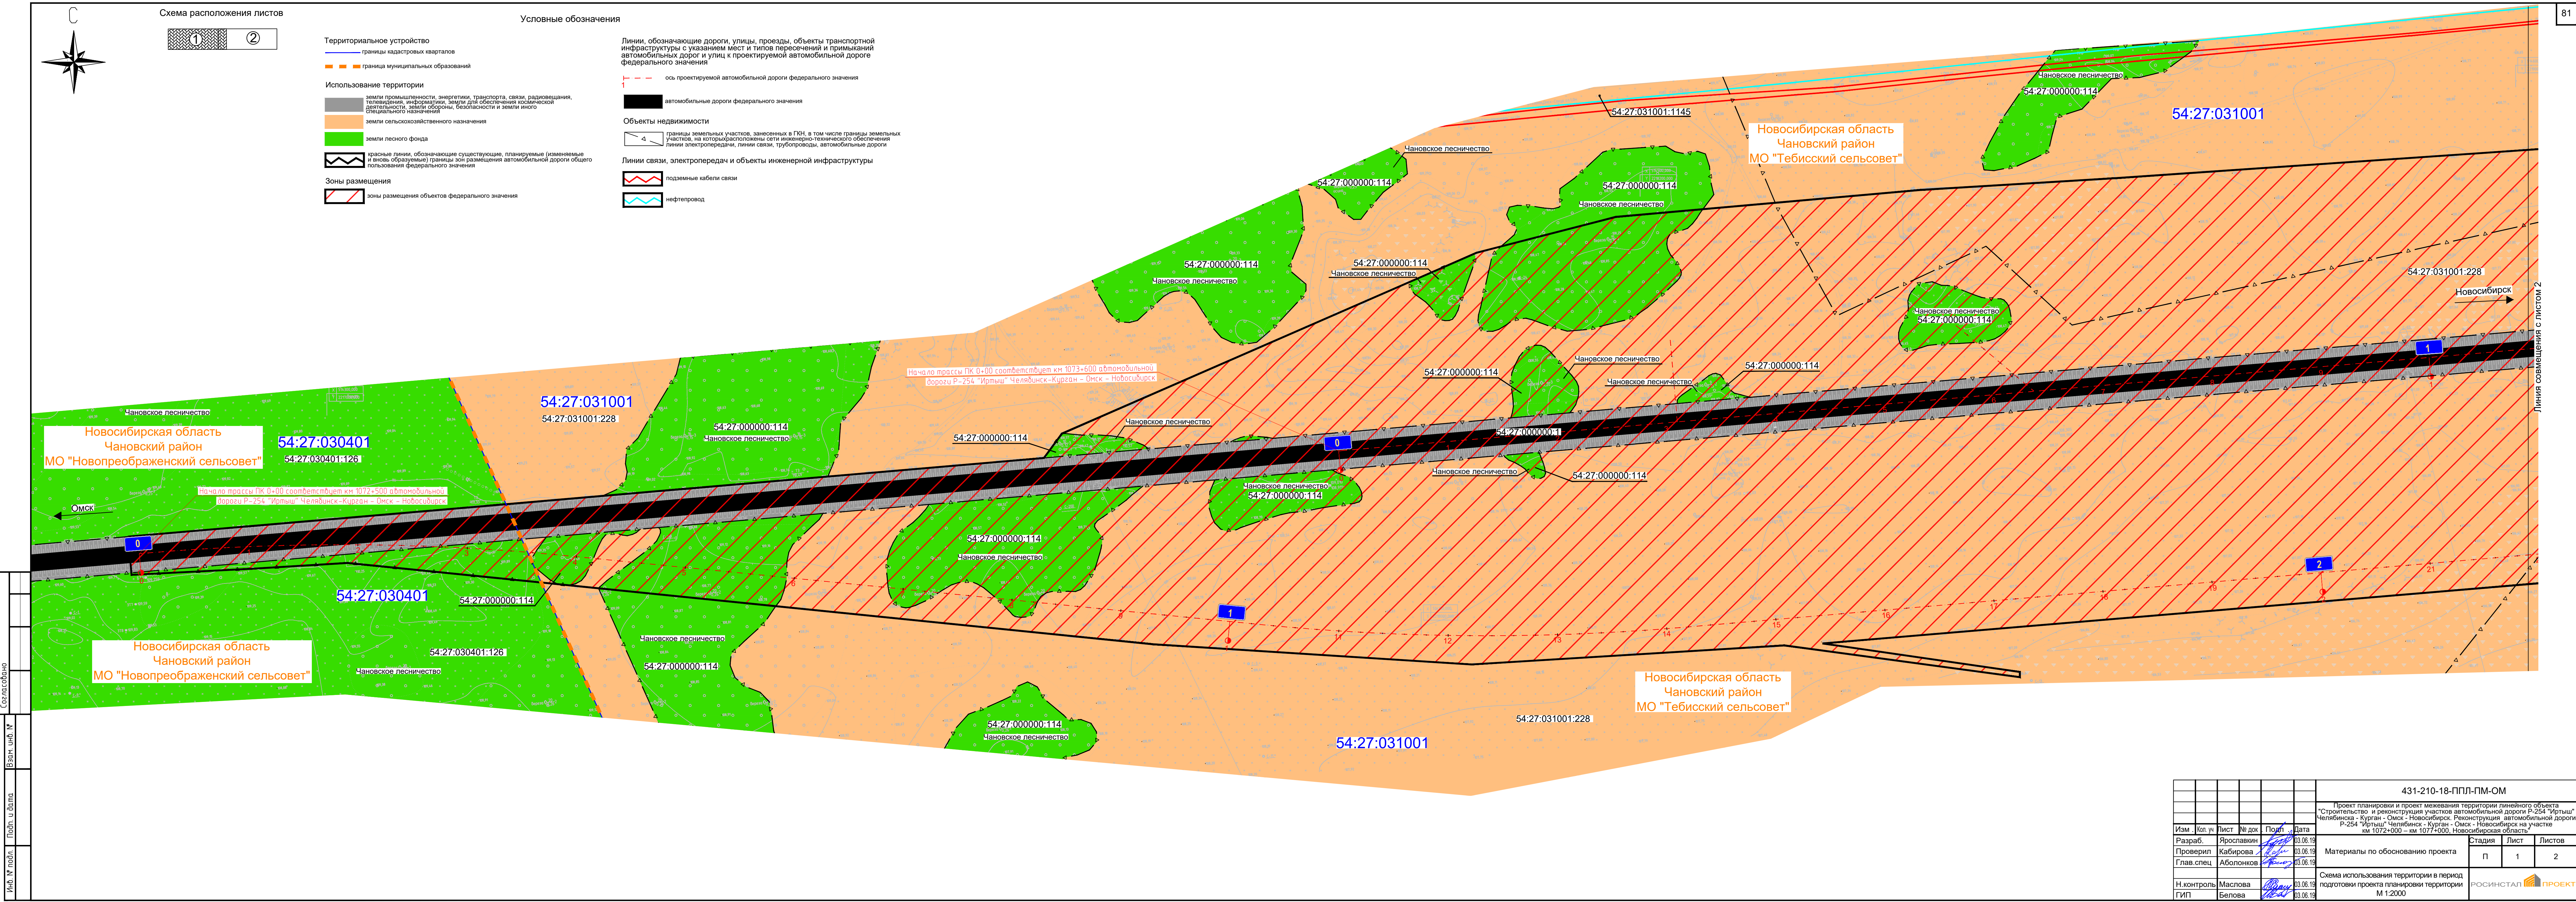


Схема расположения листов

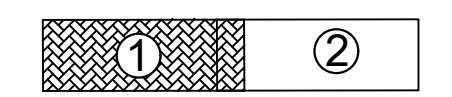

- Территориальное устройство**
- границы кадастровых кварталов
 - граница муниципальных образований
- Использование территории**
- земли промышленности, энергетики, транспорта, связи, радиовещания, телевидения, информатики, земли для обеспечения космической деятельности, земли обороны, безопасности и земли иного специального назначения
 - земли сельскохозяйственного назначения
 - земли лесного фонда
 - красные линии, обозначающие существующие, планируемые (изменяемые и вновь образуемые) границы зон размещения автомобильной дороги общего пользования федерального значения
- Зоны размещения**
- зоны размещения объектов федерального значения

Условные обозначения

- Линии, обозначающие дороги, улицы, проезды, объекты транспортной инфраструктуры с указанием мест и типов пересечений и примыканий автомобильных дорог и улиц к проектируемой автомобильной дороге федерального значения
- ось проектируемой автомобильной дороги федерального значения
- автомобильные дороги федерального значения
- Объекты недвижимости**
- границы земельных участков, занесенных в ГКН, в том числе границы земельных участков, на которых расположены сети инженерно-технического обеспечения, линии электропередачи, линии связи, трубопроводы, автомобильные дороги
- Линии связи, электропередач и объекты инженерной инфраструктуры
- подземные кабели связи
 - нефтепровод

Составлено
Вариант № 1
Лист № 1
Лист № 2
						431-210-18-ППЛ-ПМ-ОМ			
						Проект планировки и проект межевания территории линейного объекта "Строительство и реконструкция участков автомобильной дороги Р-254 "Иртыш" Челябинск - Курган - Омск - Новосибирск. Реконструкция автомобильной дороги Р-254 "Иртыш" Челябинск - Курган - Омск - Новосибирск на участке км 1072+000 – км 1077+000, Новосибирская область"			
Изм.	Кол.уч.	Лист	№ док.	Подп.	Дата	Материалы по обоснованию проекта	Стадия	Лист	Листов
Разраб.		Ярославин			03.06.19		П	1	2
Проверил		Кабинова			03.06.19				
Глав. спец.		Аболонков			03.06.19	Схема использования территории в период подготовки проекта планировки территории М 1:2000	РОСИНСТАЛ  ПРОЕКТ		
Н. контроль		Маслова			03.06.19				
ГИП		Белова			03.06.19				