

Документация по планировке территории объекта

Проект планировки с проектом межевания линейного объекта «Строительство и реконструкция автомобильной дороги Р–254 «Иртыш» Челябинск – Курган – Омск – Новосибирск. Реконструкция автомобильной дороги Р-254 «Иртыш» Челябинск – Курган – Омск – Новосибирск на участке км 1072+000 – км 1077+000, Новосибирская область»

Том 1

Основная (утверждаемая) часть проекта планировки территории

ООО "РосИнсталПроект", Россия, 630005, г.Новосибирск, ул.Ипподромская, 21
тел. (383) 201-51-32, тел./факс (383) 201-54-80, info@rinsp.ru

**Проект планировки с проектом межевания линейного объекта
«Строительство и реконструкция автомобильной дороги Р-254
«Иртыш» Челябинск – Курган – Омск – Новосибирск.**

**Реконструкция автомобильной дороги Р-254 «Иртыш» Челябинск –
Курган – Омск – Новосибирск на участке км 1072+000 – км 1077+000,
Новосибирская область»**

**ДОКУМЕНТАЦИЯ ПО ПЛАНИРОВКЕ ТЕРРИТОРИИ
ТОМ 1**

Основная (утверждаемая) часть проекта планировки территории

**Положение о размещении
автомобильной дороги общего пользования
федерального значения**

431-210-18-ППЛ-ОЧП

ООО "РосИнсталПроект"

**Проект планировки с проектом межевания линейного объекта
«Строительство и реконструкция автомобильной дороги Р–254
«Иртыш» Челябинск – Курган – Омск – Новосибирск.
Реконструкция автомобильной дороги Р-254 «Иртыш» Челябинск –
Курган – Омск – Новосибирск на участке км 1072+000 – км 1077+000,
Новосибирская область»**

ДОКУМЕНТАЦИЯ ПО ПЛАНИРОВКЕ ТЕРРИТОРИИ ТОМ 1

Основная (утверждаемая) часть проекта планировки территории

**Положение о размещении
автомобильной дороги общего пользования
федерального значения**

431-210-18-ППЛ-ОЧП

Генеральный директор

Д.Ю. Юминов

ГИП

И.С. Белова

2019

2					
Обозначение		Наименование		Примечание	
431-210-18-ППЛ-ОЧП-С		Содержание тома 1		2	
		Распоряжение и техническое задание на подготовку проекта планировки и проекта межевания по объекту: «Строительство и реконструкция автомобильной дороги Р–254 «Иртыш» Челябинск – Курган – Омск – Новосибирск. Реконструкция автомобильной дороги Р-254 «Иртыш» Челябинск – Курган – Омск – Новосибирск на участке км 1072+000 – км 1077+000, Новосибирская область».		4	
		Письмо администрации Тебисского сельского поселения №219 от 05.07.2019г.		15	
		Письмо администрации Новопрображенского сельсовета №70 от 08.07.2019г.		16	
		Письмо администрации Туруновского сельсовета №82 от 04.07.2019г.		17	
		Письмо Министерства природных ресурсов и экологии Новосибирской области №9508-5/37 от 29.07.2019г.		18	
431-210-18-СП		Состав документации по планировке территории		20	
		Перечень необходимых (формируемых) земельных участков, предполагаемых к изъятию и (или) резервированию для целей строительства и реконструкции автомобильной дороги Р–254 «Иртыш» Челябинск – Курган – Омск – Новосибирск. Реконструкция автомобильной дороги Р-254 «Иртыш» Челябинск – Курган – Омск – Новосибирск на участке км 1072+000 – км 1077+000, Новосибирская область		21	
		Пояснительная записка		22	
431-210-18-ППЛ-ОЧП-ТМ		1. Красные линии автомобильной дороги общего пользования федерального значения		23	
		2. Технические параметры автомобильной дороги общего пользования федерального значения		24	
		3. Поперечные профили автомобильной дороги общего пользования		24	
		4. Территориальное планирование		26	
		5. Устройство пересечений и примыканий проектируемой автомобильной дороги общего пользования федерального значения с другими дорогами		26	
		6. Устройство линий связи, электропередач и объектов инженерной инфраструктуры и проектируе-		27	
				431-210-18-ППЛ-ОЧП-С	
Изм.	Кол.уч.	Лист	№ док.	Подп.	Дата
Выполнил	Ярославкин		03.06.19	Содержание тома 1	
Проверил	Кабирова		03.06.19		
Глав.спец	Аболонков		03.06.19		
ГИП	Белова		03.06.19		
		Стадия	Лист	Листов	
			1	2	
		РОСИНСТАЛПРОЕКТ			

Обозначение	Наименование	Примечание
	мой автомобильной дороги общего пользования федерального значения	
431-210-18-ППЛ-ОЧП	Чертеж планировки территории. Красные линии и границы зон размещения проектируемой автомобильной дороги общего пользования федерального значения и придорожных полос М 1:2 000	28

Инв. № подл.	Подпись и дата	Взам. инв. №						
Изм.	Кол. уч.	Лист	№ док	Подп.	Дата	431-210-18-ППЛ-ОЧП-С	Лист	
							2	



МИНИСТЕРСТВО ТРАНСПОРТА РОССИЙСКОЙ ФЕДЕРАЦИИ
ФЕДЕРАЛЬНОЕ ДОРОЖНОЕ АГЕНТСТВО
(РОСАВТОДОР)
РАСПОРЯЖЕНИЕ

19.06.2019

Москва

№ 1515-р

О подготовке документации по планировке территории объекта
«Строительство и реконструкция участков автомобильной дороги
Р-254 «Иртыш» Челябинск – Курган – Омск – Новосибирск.
Реконструкция автомобильной дороги Р-254 «Иртыш»
Челябинск – Курган – Омск – Новосибирск на участке
км 1072+000 – км 1077+000, Новосибирская область»

В соответствии со статьей 45 Градостроительного кодекса Российской Федерации, постановлением Правительства Российской Федерации от 26 июля 2017 г. № 884 «Об утверждении Правил подготовки документации по планировке территории, подготовка которой осуществляется на основании решений уполномоченных федеральных органов исполнительной власти, и принятия уполномоченными федеральными органами исполнительной власти решений об утверждении документации по планировке территории для размещения объектов федерального значения и иных объектов капитального строительства, размещение которых планируется на территориях 2 и более субъектов Российской Федерации», постановлением Правительства Российской Федерации от 23 июля 2004 г. № 374 «Об утверждении Положения о Федеральном дорожном агентстве», приказом Минтранса России от 6 июля 2012 г. № 199 «Об утверждении Порядка подготовки документации по планировке территории, предназначенной для размещения автомобильных дорог общего пользования федерального значения» и на основании обращения ФКУ «Сибуправтодор» от 21 мая 2019 г. № 1951:

1. Принять решение о подготовке документации по планировке территории объекта «Строительство и реконструкция участков автомобильной дороги Р-254 «Иртыш» Челябинск – Курган – Омск – Новосибирск. Реконструкция автомобильной дороги Р-254 «Иртыш» Челябинск – Курган – Омск – Новосибирск на участке км 1072+000 – км 1077+000, Новосибирская область».


2. ФКУ «Сибуправтодор»:

представить на утверждение в Росавтодор документацию по планировке территории, разработанную в соответствии с заданием на подготовку документации по планировке территории, являющимся приложением к настоящему распоряжению;

в десятидневный срок с момента утверждения настоящего распоряжения обеспечить направление уведомлений о принятии Росавтодором решения, указанного в пункте 1 настоящего распоряжения, главе Тебисского сельсовета, главе Новопрображенского сельсовета Чановского района Новосибирской области.

3. Контроль за исполнением настоящего распоряжения оставляю за собой.

Заместитель руководителя

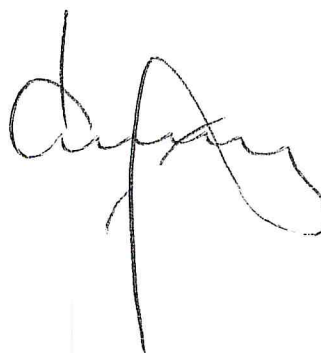

И.В. Костюченко

Приложение к распоряжению
Росавтодора от 19.06.19 № 1515-р

Заместитель руководителя
Федерального дорожного агентства


И.В. Костюченко
« » 2019 г.

ЗАДАНИЕ

на подготовку документации по планировке территории объекта:

Строительство и реконструкция участков автомобильной дороги Р-254 «Иртыш»
Челябинск – Курган – Омск – Новосибирск. Реконструкция автомобильной дороги
Р-254 «Иртыш» Челябинск – Курган – Омск – Новосибирск на участке км 1072+000 –
км 1077+000, Новосибирская область

№	Параметр проекта	Описание
1.	Наименование работ	Документация по планировке территории (проект планировки территории и проект межевания территории) для строительства/ <u>реконструкции</u> (нужное подчеркнуть) объекта капитального строительства: Строительство и реконструкция участков автомобильной дороги Р-254 «Иртыш» Челябинск – Курган – Омск – Новосибирск. Реконструкция автомобильной дороги Р-254 «Иртыш» Челябинск – Курган – Омск – Новосибирск на участке км 1072+000– км 1077+000, Новосибирская область
2.	Заказчик	Полное и краткое наименование заказчика Федеральное казенное учреждение «Федеральное управление автомобильных дорог «Сибирь» Федерального дорожного агентства» (ФКУ «Сибуправтодор»)
3.	Исполнитель	ООО « РосИнсталПроект»
4.	Источник финансирования	Федеральный бюджет
5.	Основание для подготовки документации по планировке территории	1. Государственная программа Российской Федерации «Развитие транспортной системы России утвержденная постановлением Правительства Российской Федерации от 20.12.2017 № 1596. 2. Федеральная адресная инвестиционная программа на 2018 год и на плановый период 2019 - 2020 годы. 3. Схема территориального планирования Российской Федерации в области федерального транспорта (железнодорожного, воздушного, морского, внутреннего водного транспорта) и автомобильных дорог федерального значения, утвержденная распоряжением Правительства Российской Федерации от 19.03.2013 № 384-р.
6.	Местонахождение и основные характеристики объектов строительства	Российская Федерация, Новосибирская область, Чановский район: Тебисский сельсовет, Новопреображенский сельсовет. Местоположение: км 1072+000 - км 1077+000 автомобильной дороги Р-254 «Иртыш». Ориентировочная площадь земельного участка 210 га.

7.	Сроки завершения работ	Июнь 2019 года.
8.	Основные технические параметры	Проектные характеристики объекта капитального строительства: 1. Категория: АУД/ автомобильная дорога - / II 2. Строительная длина, км 2,70 / 4,94 3. Расчетная скорость, км/час 120 / 120 4. Число полос движения 4 / 2 5. Ширина проезжей части, м 28,0 / 7,50 6. Ширина разделительной полосы, м 11,5 / - 7. Ширина полосы движения, м 3,75 / 3,75 8. Ширина обочины, м 6,0 / 3,75 9. Ширина земляного полотна, м 40,0 / 15,0 10. Тип дорожной одежды Капитальный 11. Вид покрытия Цементобетон/асфальтобетон 11. Мостовые сооружения, шт/п.м -
9.	Исходные данные	1. Результаты инженерных изысканий (инженерно-геодезических, инженерно-геологических, инженерно-гидрологических, инженерно-экологических изысканий и т.д.). 2. Основные проектные решения (с выделением элементов планировочной структуры подлежащей застройке территории в связи с планируемым строительством/реконструкцией). 3. Дополнительные данные, необходимые для разработки документации по планировке территории в соответствии с требованиями Градостроительного кодекса Российской Федерации.
10.	Цель работы и задачи	1. Разработка проекта планировки территории. - Изготовление чертежей проекта планировки территории. - Формирование материалов по обоснованию проекта планировки территории (пояснительная записка, материалы в графической форме). 2. Разработка проекта межевания территории. - Изготовление чертежей проекта межевания территории. - Формирование материалов по обоснованию проекта межевания территории. 3. Разработка схемы и составление перечня кадастровых номеров земельных участков, которые полностью или частично расположены в границах размещаемой автомобильной дороги или объекта дорожного хозяйства для целей резервирования. 4. Подготовка схемы планировочной организации земельных участков для целей дальнейшей подготовки материалов для выдачи разрешения на строительство.
11.	Требования к выполнению и содержанию работ	Документацию по планировке территории объекта: Строительство и реконструкция участков автомобильной дороги Р-254 «Иртыш» Челябинск – Курган – Омск – Новосибирск. Реконструкция автомобильной дороги Р-254 «Иртыш» Челябинск – Курган – Омск – Новосибирск на участке км 1072+000 – км 1077+000, Новосибирская область, выполнить в соответствии с требованиями действующего законодательства Российской Федерации, а именно: Градостроительного кодекса Российской Федерации;

Земельного кодекса Российской Федерации;
 Водного кодекса Российской Федерации;
 Лесного кодекса Российской Федерации;
 Федерального закона от 08.11.2007 № 257-ФЗ «Об автомобильных дорогах и о дорожной деятельности в Российской Федерации и о внесении изменений в отдельные законодательные акты Российской Федерации»;
 Федерального закона от 13.07.2015 № 218-ФЗ «О государственной регистрации недвижимости»;
 постановления Правительства РФ от 02.09.2009 № 717 «О нормах отвода земель для размещения автомобильных дорог и (или) объектов дорожного сервиса»;
 постановления Правительства Российской Федерации от 07.03.2017 № 269 «Об утверждении перечня случаев, при которых для строительства, реконструкции линейного объекта не требуется подготовка документации по планировке территории»;
 постановления Правительства Российской Федерации от 31.03.2017 № 402 «Об утверждении Правил выполнения инженерных изысканий, необходимых для подготовки документации по планировке территории, перечня видов инженерных изысканий, необходимых для подготовки документации по планировке территории, и о внесении изменений в постановление Правительства Российской Федерации от 19 января 2006 г. № 20»;
 постановления Правительства Российской Федерации от 12.05.2017 № 564 «Об утверждении Положения о составе и содержании проектов планировки территории, предусматривающих размещение одного или нескольких линейных объектов»;
 постановления Правительства Российской Федерации от 26.07.2017 № 884 «Об утверждении Правил подготовки документации по планировке территории, подготовка которой осуществляется на основании решений уполномоченных федеральных органов исполнительной власти и принятия уполномоченными органами исполнительной власти решений об утверждении документации по планировке территории для размещения объектов федерального значения и иных объектов капитального строительства, размещение которых планируется на территориях 2 и более субъектов Российской Федерации»;
 приказа Минтранса РФ от 06.07.2012 № 199 «Об утверждении Порядка подготовки документации по планировке территории, предназначенной для размещения автомобильных дорог общего пользования федерального значения»;
 приказа Минтранса Российской Федерации от 13.01.2010 № 4 «Об установлении и использовании придорожных полос автомобильных дорог федерального значения»;
 приказа Минтранса Российской Федерации от 13.01.2010 № 5 «Об установлении и использовании полос отвода автомобильных дорог федерального значения»;
 приказа Минстроя России от 25.04.2017 № 738/пр «Об утверждении видов элементов планировочной структуры»;
 приказа Минстроя России от 25.04.2017 № 742/пр «О Порядке установления и отображения красных линий, обозначающих границы территорий, занятых линейными объектами и (или) предназначенных для размещения линейных объектов»;
 приказа Минстроя России от 25.04.2017 № 740/пр «Об установлении случаев подготовки и требований к подготовке входящей в

		состав материалов по обоснованию проекта планировки территории схемы вертикальной планировки, инженерной подготовки и инженерной защиты территории»; приказа Минстроя России от 25.04.2017 № 739/пр «Об утверждении требований к цифровым топографическим картам и цифровым топографическим планам, используемым при подготовке графической части документации по планировке территории»; государственных регламентов, норм, правил, стандартов, а также исходных данных, технических условий и требований, выданных органами государственного надзора и заинтересованными организациями при согласовании места размещения объекта строительства. При разработке проекта планировки учитывать территориальное планирование субъекта Российской Федерации, муниципального образования. Чертежи проекта планировки территории представляются на топографической подоснове (масштаб 1:500) в масштабе М 1:1000;1:2000. Чертежи проекта межевания территории представляются на топографической подоснове (масштаб 1:500) в масштабе М 1:1000;1:2000.
12.	Состав и содержание работ	Документацию по планировке территории выполнить в следующем составе: 1. Проект планировки территории Раздел 1 «Проект планировки территории. Графическая часть» включает в себя: чертеж красных линий (масштаб 1:1000; 1:2000); чертеж границ зон планируемого размещения линейных объектов (масштаб 1:1000; 1:2000); чертеж границ зон планируемого размещения линейных объектов, подлежащих переносу (переустройству) из зон планируемого размещения линейных объектов (масштаб 1:1000; 1:2000). Дополнительно в проекте планировки территории должны быть отображены границы зон планируемого размещения объектов дорожного сервиса, иных зданий и сооружений, необходимых для содержания автомобильной дороги общего пользования федерального значения с учетом соблюдения соответствующих норм и требований к их размещению. Объединение нескольких чертежей в один допускается при условии обеспечения читаемости линий и условных обозначений графических материалов. Раздел 2 «Положение о размещении линейных объектов» должен содержать следующую информацию: а) наименование, основные характеристики (категория, протяженность, проектная мощность, пропускная способность, грузонапряженность, интенсивность движения) и назначение планируемых для размещения линейных объектов; б) перечень субъектов Российской Федерации, перечень муниципальных районов, городских округов в составе субъектов Российской Федерации, перечень поселений, населенных пунктов, внутригородских территорий городов федерального значения, на территориях которых устанавливаются зоны планируемого размещения линейных объектов; в) перечень координат характерных точек границ зон планируемо-

го размещения линейных объектов;
 г) перечень координат характерных точек границ зон планируемого размещения линейных объектов, подлежащих переносу (перестройке) из зон планируемого размещения линейных объектов;
 д) предельные параметры разрешенного строительства, реконструкции объектов капитального строительства, входящих в состав линейных объектов в границах зон их планируемого размещения:

минимальные отступы от границ земельных участков в целях определения мест допустимого размещения объектов капитального строительства, которые входят в состав линейных объектов и за пределами которых запрещено строительство таких объектов, в границах каждой зоны планируемого размещения объектов капитального строительства, входящих в состав линейных объектов;

требования к архитектурным решениям объектов капитального строительства, входящих в состав линейных объектов, в границах каждой зоны планируемого размещения таких объектов, расположенной в границах территории исторического поселения федерального или регионального значения, с указанием:

требований к объемно-пространственным, архитектурно-стилистическим и иным характеристикам таких объектов, влияющим на их внешний облик и (или) на композицию, а также на силуэт застройки исторического поселения;

е) информация о необходимости осуществления мероприятий по защите сохраняемых объектов капитального строительства (здание, строение, сооружение, объекты, строительство которых не завершено), существующих и строящихся на момент подготовки проекта планировки территории, а также объектов капитального строительства, планируемых к строительству в соответствии с ранее утвержденной документацией по планировке территории, от возможного негативного воздействия в связи с размещением линейных объектов;

ж) информация о необходимости осуществления мероприятий по сохранению объектов культурного наследия от возможного негативного воздействия в связи с размещением линейных объектов;

з) информация о необходимости осуществления мероприятий по охране окружающей среды;

и) информация о необходимости осуществления мероприятий по защите территории от чрезвычайных ситуаций природного и техногенного характера, в том числе по обеспечению пожарной безопасности и гражданской обороне.

2. Материалы по обоснованию проекта планировки территории

Раздел 3 «Материалы по обоснованию проекта планировки территории. Графическая часть» должен быть представлен в виде схем, выполненных на цифровом топографическом плане.

«Материалы по обоснованию проекта планировки территории. Графическая часть» содержит следующие схемы:

а) схема расположения элементов планировочной структуры (территорий, занятых линейными объектами и (или) предназначенных для размещения линейных объектов);

б) схема использования территории в период подготовки проекта планировки территории (масштаб 1:1000; 1:2000);

в) схема организации улично-дорожной сети и движения транспорта (масштаб 1:1000; 1:2000);

г) схема вертикальной планировки территории, инженерной подго-

- товки и инженерной защиты территории (масштаб 1:1000; 1:2000);
- д) схема границ территорий объектов культурного наследия (масштаб 1:1000; 1:2000);
- е) схема границ зон с особыми условиями использования территорий (масштаб 1:1000; 1:2000);
- ж) схема границ территорий, подверженных риску возникновения чрезвычайных ситуаций природного и техногенного характера (пожар, взрыв, химическое, радиоактивное заражение, затопление, подтопление, оползень, карсты, эрозия и т.д.) (масштаб 1:1000; 1:2000);
- з) схема конструктивных и планировочных решений (масштаб 1:1000; 1:2000);.

иные материалы для обоснования положений по планировке территории.

Раздел 4 «Материалы по обоснованию проекта планировки территории. Пояснительная записка» содержит:

- а) описание природно-климатических условий территории, в отношении которой разрабатывается проект планировки территории;
 - б) обоснование определения границ зон планируемого размещения линейных объектов;
 - в) обоснование определения границ зон планируемого размещения линейных объектов, подлежащих переносу (переустройству) из зон планируемого размещения линейных объектов;
 - г) обоснование определения предельных параметров застройки территории в границах зон планируемого размещения объектов капитального строительства, входящих в состав линейных объектов;
 - д) ведомость пересечений границ зон планируемого размещения линейного объекта (объектов) с сохраняемыми объектами капитального строительства (здание, строение, сооружение, объект, строительство которого не завершено), существующими и строящимися на момент подготовки проекта планировки территории;
 - е) ведомость пересечений границ зон планируемого размещения линейного объекта (объектов) с объектами капитального строительства, строительство которых запланировано в соответствии с ранее утвержденной документацией по планировке территории;
 - ж) ведомость пересечений границ зон планируемого размещения линейного объекта (объектов) с водными объектами (в том числе с водотоками, водоемами, болотами и т.д.).
- Обязательным приложением к разделу 4 «Материалы по обоснованию проекта планировки территории. Пояснительная записка» являются:
- а) материалы и результаты инженерных изысканий, используемые при подготовке проекта планировки территории, с приложением документов, подтверждающих соответствие лиц, выполнивших инженерные изыскания, требованиям части 2 статьи 47 Градостроительного кодекса Российской Федерации;
 - б) программа и задание на проведение инженерных изысканий, используемые при подготовке проекта планировки территории;
 - в) исходные данные, используемые при подготовке проекта планировки территории;
 - г) решение о подготовке документации по планировке территории с приложением задания.

3. Проект межевания территории

1. Основная часть

1) Текстовая часть проекта межевания территории включает в себя:

- а) перечень и сведения о площади образуемых земельных участков, в том числе возможные способы их образования;
- б) перечень и сведения о площади образуемых земельных участков, которые будут отнесены к территориям общего пользования или имуществу общего пользования, в том числе в отношении которых предполагаются резервирование и (или) изъятие для государственных или муниципальных нужд;
- в) вид разрешенного использования образуемых земельных участков в соответствии с проектом планировки территории;
- г) целевое назначение лесов, вид (виды) разрешенного использования лесного участка, количественные и качественные характеристики лесного участка, сведения о нахождении лесного участка в границах особо защитных участков лесов (в случае, если подготовка проекта межевания территории осуществляется в целях определения местоположения границ образуемых и (или) изменяемых лесных участков);
- д) сведения о границах территории, в отношении которой утвержден проект межевания, содержащие перечень координат характерных точек этих границ в системе координат, используемой для ведения Единого государственного реестра недвижимости. Координаты характерных точек границ территории, в отношении которой утвержден проект межевания, определяются в соответствии с требованиями к точности определения координат характерных точек границ, установленных в соответствии с Градостроительным кодексом Российской Федерации для территориальных зон.

2) Чертеж межевания территории отображаются (масштаб 1:1000; 1:2000):

- а) границы планируемых и существующих элементов планировочной структуры;
- б) красные линии, утвержденные в составе проекта планировки территории;
- в) линии отступа от красных линий в целях определения мест допустимого размещения зданий, строений, сооружений;
- г) границы образуемых и (или) изменяемых земельных участков, условные номера образуемых земельных участков, в том числе в отношении которых предполагаются их резервирование и (или) изъятие для государственных или муниципальных нужд;
- д) границы зон действия публичных сервитутов;
- е) границы планируемых санитарно-защитных зон.

2. Материалы по обоснованию проекта межевания территории включают в себя чертежи, на которых отображаются:

- 1) границы существующих земельных участков;
- 2) границы зон с особыми условиями использования территорий;
- 3) местоположение существующих объектов капитального строительства;
- 4) границы особо охраняемых природных территорий;
- 5) границы территорий объектов культурного наследия;
- 6) границы лесничеств, лесопарков, участков лесничеств, лесных кварталов, лесотаксационных выделов или частей лесотаксационных выделов.

3. Схема резервирования земель необходимых для размещения объекта капитального строительства федерального значения (схема земельных участков должна содержать необходимые для внесения в государственный кадастр недвижимости сведения о земельных участках (их частях): площадь, координаты поворотных точек резервируемой территории).

Дополнительно к схеме резервирования земель должна быть приложена следующая информация:

- 1) перечень кадастровых номеров земельных участков, которые полностью или частично попадают в границы планируемого размещения объекта федерального значения для целей резервирования;
- 2) сведения о разрешенном использовании, площади и правообладателях земельных участков предназначенных для размещения объекта капитального строительства федерального значения.


4. Схема планировочной организации земельных участков, предназначенных для размещения объекта капитального строительства федерального значения с отображением на ней:

- 1) объекта капитального строительства (в том числе, существующих и планируемых конструктивных элементов), зоны планируемого размещения объекта капитального строительства;
 - 2) красных линий, утвержденных в составе проекта планировки территории (в т. ч. их идентификационных параметров, каталога координат поворотных точек);
 - 3) границ и кадастровых номеров земельных участков, формирующих полосу отвода существующей автомобильной дороги;
 - 4) границ и кадастровых номеров существующих (образованных) земельных участков, дополнительно отводимых для формирования полосы отвода автомобильной дороги (в т. ч. их идентификационных параметров, каталога координат поворотных точек);
 - 5) границ и кадастровых номеров (условных номеров) образуемых земельных участков, дополнительно отводимых для размещения объекта капитального строительства (реализации проекта), а также (при необходимости) формирования полосы отвода автомобильной дороги, не связанного с размещением объекта капитального строительства (в т. ч. их идентификационных параметров, каталога координат поворотных точек);
 - 6) границ и кадастровых номеров земельных участков, смежных с границами участков проектируемой полосы отвода (при отсутствии кадастровых номеров земельных участков – номера кадастровых кварталов);
 - 7) границ начала и окончания работ в рамках реализации проекта;
 - 8) границ зон действия публичных сервитутов и объектов культурного и археологического наследия (при наличии)
 - 9) подъездов и подходов к объекту капитального строительства;
 - 10) объектов, подлежащих сносу (демонтажу);
 - 11) материалов, подтверждающих конфигурацию и идентификационные параметры существующих земельных участков, образованных (образуемых) для размещения объекта капитального строительства и/или формирования полосы отвода автомобильной дороги при отсутствии информации о данных земельных участках в источниках информации публичного доступа.
- Схема должна быть выполнена в масштабе 1:1000 – 1:2000 и содержать соответствующие условные обозначения.

13.	Формы представления документации по планировке территории, требования к оформлению, комплектации и передаче материалов заказчику	После утверждения документации по планировке территории материалы представляются в составе: - 5 экземпляров документации на бумажном носителе; - 1 экземпляр документации на электронном носителе (CD и DVD диск, флэш-накопитель). Документы на электронном носителе передаются в форматах, в которых они разрабатывались и должны быть доступны для редактирования. Наименование файлов и папок на электронном носителе должно совпадать с наименованием документов на бумажном носителе. Форматы электронных документов: - текстовые материалы, расчеты, графики – в форматах, совместимых с Microsoft Office (*.doc, xls, pdf); - графические материалы (чертежи и схемы) – в формате, совместимом с Autocad, Mapinfo, Panorama; - прочие графические материалы – в форматах jpg, tiff, pdf.
-----	---	---

Заказчик:

Начальник ФКУ «Сибуправтодор»

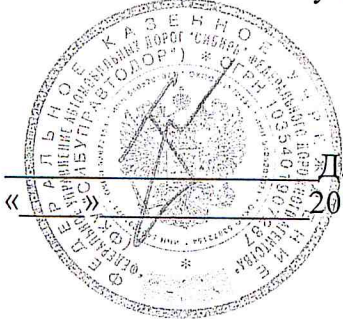

Д.А. Тулеев
«___» _____ 2019 г.

Согласовано:

Начальник
Управления земельно-имущественных
отношений Федерального дорожного
агентства

Е.В. Варов
«___» _____ 2019 г.

**АДМИНИСТРАЦИЯ
ТЕБИССКОГО СЕЛЬСОВЕТА
ЧАНОВСКОГО РАЙОНА
НОВОСИБИРСКОЙ ОБЛАСТИ**

60 лет Октября ул., д.9, село Тебисское,
Новосибирская обл., 632225 т.34266

Tebisschr @yandex.ru

ОКПО 04199286, ОГРН 1025406428190

ИНН/КПП 5415101319/541501001

05.07.2019 года

№ 219

ФКУ «Сибуправтодор»
заместителю начальнику
управления А.А. Кебак

В ответ на Ваше письмо №134-ОС от 28.06.2019 г.
администрация Тебисского сельсовета согласовывает проект планировки и
межевания территории по линейному объекту: «строительство и
реконструкция автомобильной дороги Р-254 «Иртыш» Челябинск – Курган –
Омск – Новосибирск. Реконструкция автомобильной дороги Р – 254 «Иртыш»
Челябинск – Курган – Омск – Новосибирск на участке км. 1072+000 – км
1077+000, Новосибирская область.

Глава Тебисского сельсовета
Чановского района
Новосибирской области



П.А. Киселёв

Гаврилов А.Н.
34-247

**АДМИНИСТРАЦИЯ
НОВОПРЕОБРАЖЕНСКОГО
СЕЛЬСОВЕТА**

**ЧАНОВСКОГО РАЙОНА
НОВОСИБИРСКОЙ ОБЛАСТИ**

Ул.Центральная 82,п.Новопреображенка

Чановский р-он,Новосибирская обл.,632229

тел 32-321,факс32-318

adm_novopreobr@mail.ru

08.07.2019 № 70

ФКУ «Сибуправтодор»

заместителю начальнику

управления **А.А.Кебак**

В ответ на Ваше письмо №132-ОС от 28.06.2019 г администрация Новопреображенского сельсовета согласовывает проект планировки и межевания территории по линейному объекту: «строительство и реконструкция автомобильной дороги Р-254 «Иртыш» Челябинск –Курган-Омск - Новосибирск. Реконструкция автомобильной дороги Р-254 «Иртыш» Челябинск – Курган- Омск – Новосибирск на участке км.1072+000 – км 1077+000,Новосибирская область.

Глава Новопреображенского сельсовета
Чановского района Новосибирской области



Н.А.Терентьев

Я.Н.Зарубина
32-318

АДМИНИСТРАЦИЯ
ТУРУНОВСКОГО СЕЛЬСОВЕТА
с. Туруновка,
Венгеровский район,
Новосибирская область
632242, Тел/Факс 8 (383-69) 48-273
От 04.07.2019 № 82

ФКУ «Сибуправтодор»
Заместителю начальника управления
А. А. Кебак

В ответ на ваше письмо № 135-ОС от 28.06.2019 года, администрация Туруновского сельсовета согласовывает проект планировки и межевания территории по линейному объекту: «Строительство и реконструкция автомобильной дороги Р-254 «Иртыш» Челябинск – Курган – Омск – Новосибирск. Реконструкция автомобильной дороги Р-254 «Иртыш» Челябинск – Курган – Омск – Новосибирск на участке км 1072+000 – км 1077+000, Новосибирская область».

Глава Туруновского сельсовета
Венгеровского района Новосибирской области



Т. А. Верниковская



**МИНИСТЕРСТВО
ПРИРОДНЫХ РЕСУРСОВ И ЭКОЛОГИИ
НОВОСИБИРСКОЙ ОБЛАСТИ**

Юридический адрес: Ленина ул., 79, р.п. Колывань.
Новосибирская область, 633162

Почтовый адрес: Красный проспект, 18,
г. Новосибирск, 630007

Тел. 296-51-70 / факс 296-52-64

dlh.nso.ru, E-mail: dlh@nso.ru

ОКПО 64355781 ОГРН 1105406000798

ИНН 5406558540/КПП 542401001

Первому заместителю
начальника управления
ФКУ «Сибуправтодор»

Д.А. Батурину

29.07.2019 ~ 9508-5/37
На № 2577 от 22.07.2019

О рассмотрении материалов

Уважаемый Дмитрий Александрович!

Министерством природных ресурсов и экологии Новосибирской области рассмотрена проектная документация по планировке территории объекта: «Строительство и реконструкция автомобильной дороги Р-254 «Иртыш» Челябинск – Курган – Омск – Новосибирск. Реконструкция автомобильной дороги Р-254 «Иртыш» Челябинск – Курган – Омск – Новосибирск на участке км 1072+000 – км 1077+000, Новосибирская область» и проект межевания территории в его составе (далее – проект).

По результатам сопоставления (наложения) границ проектируемой территории и границ земель лесного фонда Чановского лесничества установлено, что в границы проекта входят земли лесного фонда Чановского лесничества, а именно выдела 20,22,24,25,26,27,28,29,30,31,32,33,34,35,40,41 квартала 74, выдела 22,23,24,25,26,27,28,31,32,33,34,35,36,44 квартала 76, выдела 21,24,26,27,28,29,30,31,32,33,34,41,48 квартала 77, выдела 19,23,24,32,33,38 квартала 78 Тебисского лесохозяйственного участка и выдела 27,30,33,34,36,37,40,41,42,43,48 квартала 125, выдела 5,6,7,8,9,11,15,16,31,32 квартала 127 Чановского лесохозяйственного участка Чановского лесничества.

Министерство природных ресурсов и экологии Новосибирской области не возражает в согласовании проекта с замечаниями.

Использование земель лесного фонда, указанных в проекте, возможно после предоставления лесного участка в аренду или на ином виде права, предусмотренном лесным законодательством, предоставления разработанного в

установленном порядке проекта освоения лесов с положительным заключением государственной экспертизы и подачи лесной декларации,

Министр



А.А. Даниленко

Состав документации по планировке территории

Проект планировки с проектом межевания линейного объекта «Строительство и реконструкция автомобильной дороги Р-254 «Иртыш» Челябинск – Курган – Омск – Новосибирск. Реконструкция автомобильной дороги Р-254 «Иртыш» Челябинск – Курган – Омск – Новосибирск на участке км 1072+000 – км 1077+000, Новосибирская область»

Номер тома	Обозначение	Наименование	Примечание
		Основная часть проекта планировки территории с проектом межевания, подлежащая утверждению	
1	431-210-18-ППЛ-ОЧП	Положение о размещении автомобильной дороги общего пользования федерального значения	
		Материалы по обоснованию проекта планировки территории с проектом межевания	
2	431-210-18-ППЛ-ПМ-ОМ	Описание и обоснование положений, касающихся существующей и прогнозируемой интенсивности движения транспортных средств по проектируемой автомобильной дороге общего пользования федерального значения и пересекающих ее автомобильных дорогах и улицах, основных параметров автомобильной дороги общего пользования федерального значения, искусственных сооружений на ней, устройства пересечений и примыканий проектируемой автомобильной дороги общего пользования федерального значения с другими дорогами и элементами улично-дорожной сети, описание инженерно-технического обеспечения. Описание и обоснование положений, касающихся защиты территории от чрезвычайных ситуаций природного и техногенного характера, проведения мероприятий по гражданской обороне и обеспечению пожарной безопасности	
		Документация по межеванию территории	
3	431-210-18-ППЛ-ПМ	Чертежи межевания территории	

Согласовано

Взам. инв. №

Подп. и дата

Инв. № подл.

Изм.	Кол.уч.	Лист	№ док.	Подп.	Дата
Выполнил	Ярославкин		03.06.19		
Проверил	Кабилова		03.06.19		
Глав. спец	Аболонков		03.06.19		
ГИП	Белова		03.06.19		

431-210-18 -СП

Состав документации
по планировке территории

Стадия	Лист	Листов
	1	1

РОСИНСТАЛ  ПРОЕКТ



Согласовано

Начальник управления ФКУ «Сибуправтодор»

Тулесев Д.А.

« _____ » _____ 2019г

Перечень необходимых (формируемых) земельных участков, предполагаемых к изъятию и (или) резервированию для целей строительства и реконструкции автомобильной дороги Р-254 «Иртыш» Челябинск - Курган - Омск - Новосибирск. Реконструкция автомобильной дороги Р-254 «Иртыш» Челябинск - Курган - Омск - Новосибирск на участке км 1072+000 - км 1077+000, Новосибирская область

Номер испрашиваемого земельного участка	Кадастровый номер кадастрового квартала	Вид права собственности	ФИО собственника, арендатора	Категория земель, разрешенное использование	Площадь, кв.м.
Чановский район					
1	54:27:000000: 114	Собственность	Российская Федерация	Земли лесного фонда	282 090
2	54:27:031001: 1245	Собственность	Российская Федерация	Земли лесного фонда	769
3	54:27:030401: 126	Собственность	Российская Федерация	Земли лесного фонда	4788
4	54:27:031001: 228	Государственная неразграниченная	-	Земли сельскохозяйственного назначения, для с\х производства	404 519
5	54:27:031001	Государственная неразграниченная	-	Земли сельскохозяйственного назначения, для производства сельскохозяйственной продукции	458 532
6	54:27:000000:1	Собственность	Российская Федерация Постоянное (бессрочное) ФКУ Сибуправтодор. Под федеральной авто-мобильной дорогой М-51 "Байкал"	Земли промышленности, энергетики, транспорта, связи, радиовещания, телевидения, информатики, земли для обеспечения космической деятельности, земли обороны, безопасности и земли иного специального назначения	167 101
Общая площадь земельных участков, испрашиваемых для строительства автодороги Р-254 «Иртыш»					1 317 807

Пояснительная записка

Представленная на утверждение документация по планировке территории по объекту: «Строительство и реконструкция автомобильной дороги Р-254 «Иртыш» Челябинск – Курган – Омск – Новосибирск. Реконструкция автомобильной дороги Р-254 «Иртыш» Челябинск – Курган – Омск – Новосибирск на участке км 1072+000 – км 1077+000, Новосибирская область» в пределах муниципального образования: «Тебисский сельсовет» и «Новопреображенский сельсовет» Чановского района Новосибирской области разработана в соответствии с распоряжением ФДА (Росавтодор) № 1515-р от 19.06.2019 года, г. Москва и Заданием на подготовку документации по планировке территории в составе проекта планировки территории и проекта межевания территории.

В ходе выполнения работ было установлено, что упомянутый объект находится на межселенной территории «Тебисский сельсовет» Чановского района Новосибирской области, «Новопреображенский сельсовет» Чановского района Новосибирской области и «Туруновский сельсовет» Венгеровского района Новосибирской области.

В связи с этим на основании части 12.2 статьи 45 Градостроительного Кодекса Российской Федерации (Федеральный закон от 29.12.2004г. № 190-ФЗ в редакции от 25.12.2018г.) и в соответствии с приказом Министерства транспорта Российской Федерации от 06.07.2012г. № 199 «Об утверждении Порядка подготовки документации по планировке территории, предназначенной для размещения автомобильных дорог общего пользования федерального значения» разработанная документация по планировке территории согласована с органами местного самоуправления муниципального образования на территории которого расположен проектируемый объект (письмо Администрации Тебисского сельсовета №219 от 05.07.2019г., письмо Администрации Новопреображенского сельсовета №70 от 08.07.2019г., письмо Администрации Туруновского сельсовета №82 от 04.07.2019г.). А также на основании части 12.3 статьи 45 Градостроительного Кодекса Российской Федерации (Федеральный закон от 29.12.2004г. № 190-ФЗ в редакции от 25.12.2013г.) и в соответствии с приказом Министерства транспорта Российской Федерации от 06.07.2012г. № 199 «Об утверждении Порядка подготовки документации по планировке территории, предназначенной для размещения автомобильных дорог общего пользования федерального значения» разработанная документация по планировке территории согласована с органами государственной власти, осуществляющими предоставление лесных участков в границах земель лесного фонда (письмо Министерства природных ресурсов и экологии Новосибирской области №9144-5/37 от 19.07.2019г.)

2. Технические параметры автомобильной дороги общего пользования федерального значения

Основные технические параметры для проектируемого участка дороги приняты по СНиП 2.05.02-85* «Автомобильные дороги».


Основные технические параметры подходов представлены в таблице 2.

Таблица 2 – Основные технические показатели автомобильной дороги Р-254 «Иртыш» Челябинск – Курган – Омск – Новосибирск на участке км 1072+000 – км 1077+000, Новосибирская область.



Наименование	Параметры
1. Категория дороги	II
2. Расчетная скорость, основная, км/час	120
3. Число полос движения	2
4. Ширина проезжей части, м	1х7,5
5. Ширина обочин, м	3,75
6. Ширина земляного полотна, м	25
7. Минимальный радиус вертикальных кривых, м	
- выпуклой	15000
- вогнутой	5000
8. Наибольший продольный уклон, основной, ‰	40
9. Тип дорожной одежды	капитальный
10. Вид покрытия	асфальтобетон


3. Поперечные профили автомобильной дороги общего пользования

Типовые поперечные профили земляного полотна для автомобильной дороги общего пользования II технической категории:

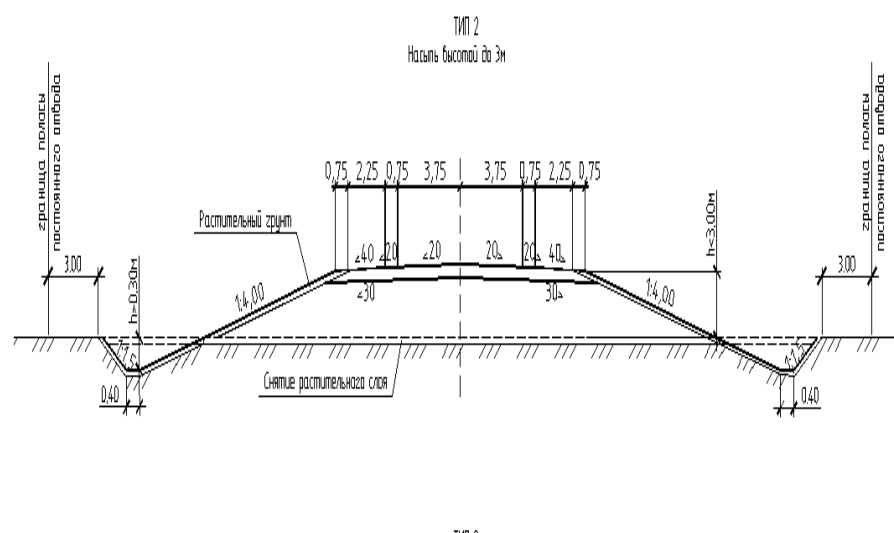

Инв. № подл.	Подп. и дата	Взам. инв. №									Лист
											2
Изм.	Кол. уч.	Лист	№ док.	Подп.	Дата	431-210-18-ППЛ-ОЧП-ТМ					

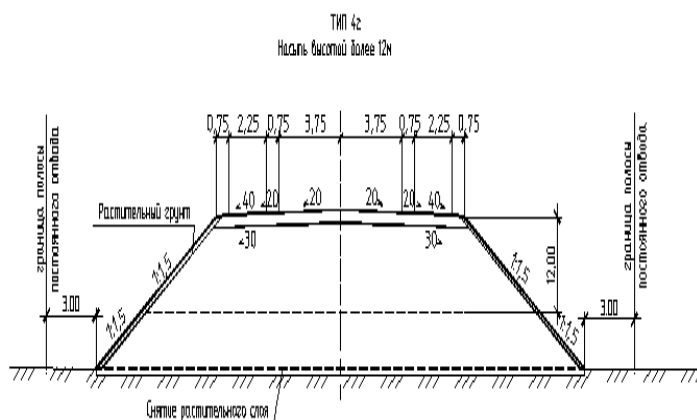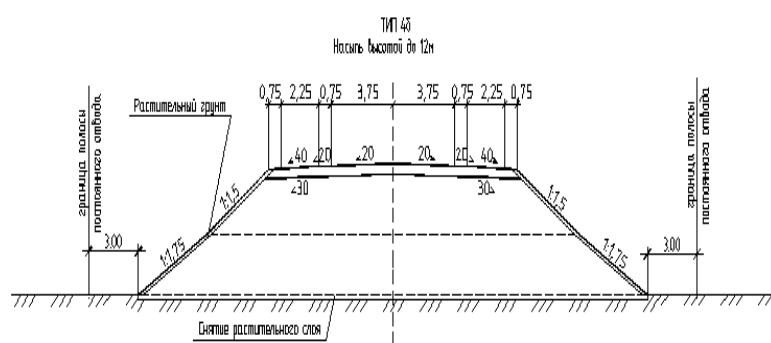

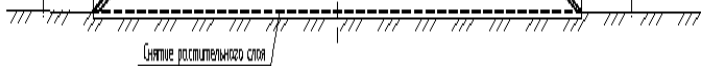Инв. № подл.	Подп. и дата	Взам. инв. №							Лист	
			431-210-18-ППЛ-ОЧП-ТМ							3
			Изм.	Кол. уч.	Лист	№ док.	Подп.	Дата		

4. Территориальное планирование

На чертежах проекта планировки указаны:

-красные линии, обозначающие существующие, планируемые (изменяемые и вновь образуемые) границы зон размещения проектируемой автомобильной дороги федерального значения;

-линии, обозначающие дороги, улицы, проезды, линии связи, объекты инженерной и транспортной инфраструктуры с указанием мест и типов пересечений и примыканий автомобильных дорог, и улиц к проектируемой автомобильной дороге федерального значения;

-границы земельных участков, на которых расположены сети инженерно-технического обеспечения, линии электропередачи, линии связи, трубопроводы, автомобильные дороги;

-границы зон планируемого размещения объектов дорожного сервиса, иных зданий и сооружений, необходимых для содержания автомобильной дороги общего пользования федерального значения совпадают с проектируемой автомобильной дорогой общего пользования федерального значения.

Границы зон планируемого размещения объектов социально-культурного значения – отсутствуют.

Планируемое размещение объектов федерального значения, объектов регионального значения, объектов местного значения, схемами территориального планирования Российской Федерации, Новосибирской области, Чановского района кроме проектируемой автомобильной дороги федерального значения – не предусмотрены.

5. Устройство пересечений и примыканий проектируемой автомобильной дороги общего пользования федерального значения с другими дорогами

Примыкание на ПК3+10,50 (слева) по типу индивидуальный

Примыкание запроектировано под углом 90°00'00". Наименьший радиус кривых при сопряжении дорог принят R=15,0м, сопряжение выполнено без применения переходных кривых. Максимальный продольный уклон на подходах к примыканию составляет 35‰.

В пределах закругления предусмотрено устройство дорожной одежды по типу главной дороги.

Примыкание на ПК6+37,78 (слева) по типу индивидуальный

Примыкание запроектировано под углом 135°00'00". Наименьший радиус кривых при сопряжении дорог принят R=15,0м, сопряжение выполнено без применения переходных кривых. Максимальный продольный уклон на подходах к примыканию составляет 35‰.

В пределах закругления предусмотрено устройство дорожной одежды по типу главной дороги.

Примыкание на ПК20+62,22 (справа) по типу индивидуальный

Примыкание запроектировано под углом 135°00'00". Наименьший радиус кривых при сопряжении дорог принят R=15,0м, сопряжение выполнено без применения переходных кривых. Максимальный продольный уклон на подходах к примыканию составляет 35‰.

В пределах закругления предусмотрено устройство дорожной одежды по типу главной дороги.

Примыкание на ПК23+89,50 (справа) по типу индивидуальный

Примыкание запроектировано под углом 90°00'00". Наименьший радиус кривых при сопряжении дорог принят R=15,0м, сопряжение выполнено без применения переходных кривых. Максимальный продольный уклон на подходах к примыканию составляет 35‰.

В пределах закругления предусмотрено устройство дорожной одежды по типу главной дороги.

Изм.	Кол. уч.	Лист	№ док.	Подп.	Дата	431-210-18-ППЛ-ОЧП-ТМ	Лист
							4
Изм.	Кол. уч.	Лист	№ док.	Подп.	Дата		

Взам. инв. №

Подп. и дата

Инв. № подл.

6. Устройство линий связи, электропередач и объектов инженерной инфраструктуры и проектируемой автомобильной дороги общего пользования федерального значения

Существующие инженерные коммуникации не имеют пересечений с проектируемой автомобильной дорогой.

Инв. № подл.	Подп. и дата	Взам. инв. №							Лист
Изм.	Кол. уч.	Лист	№ док.	Подп.	Дата	431-210-18-ППЛ-ОЧП-ТМ			5

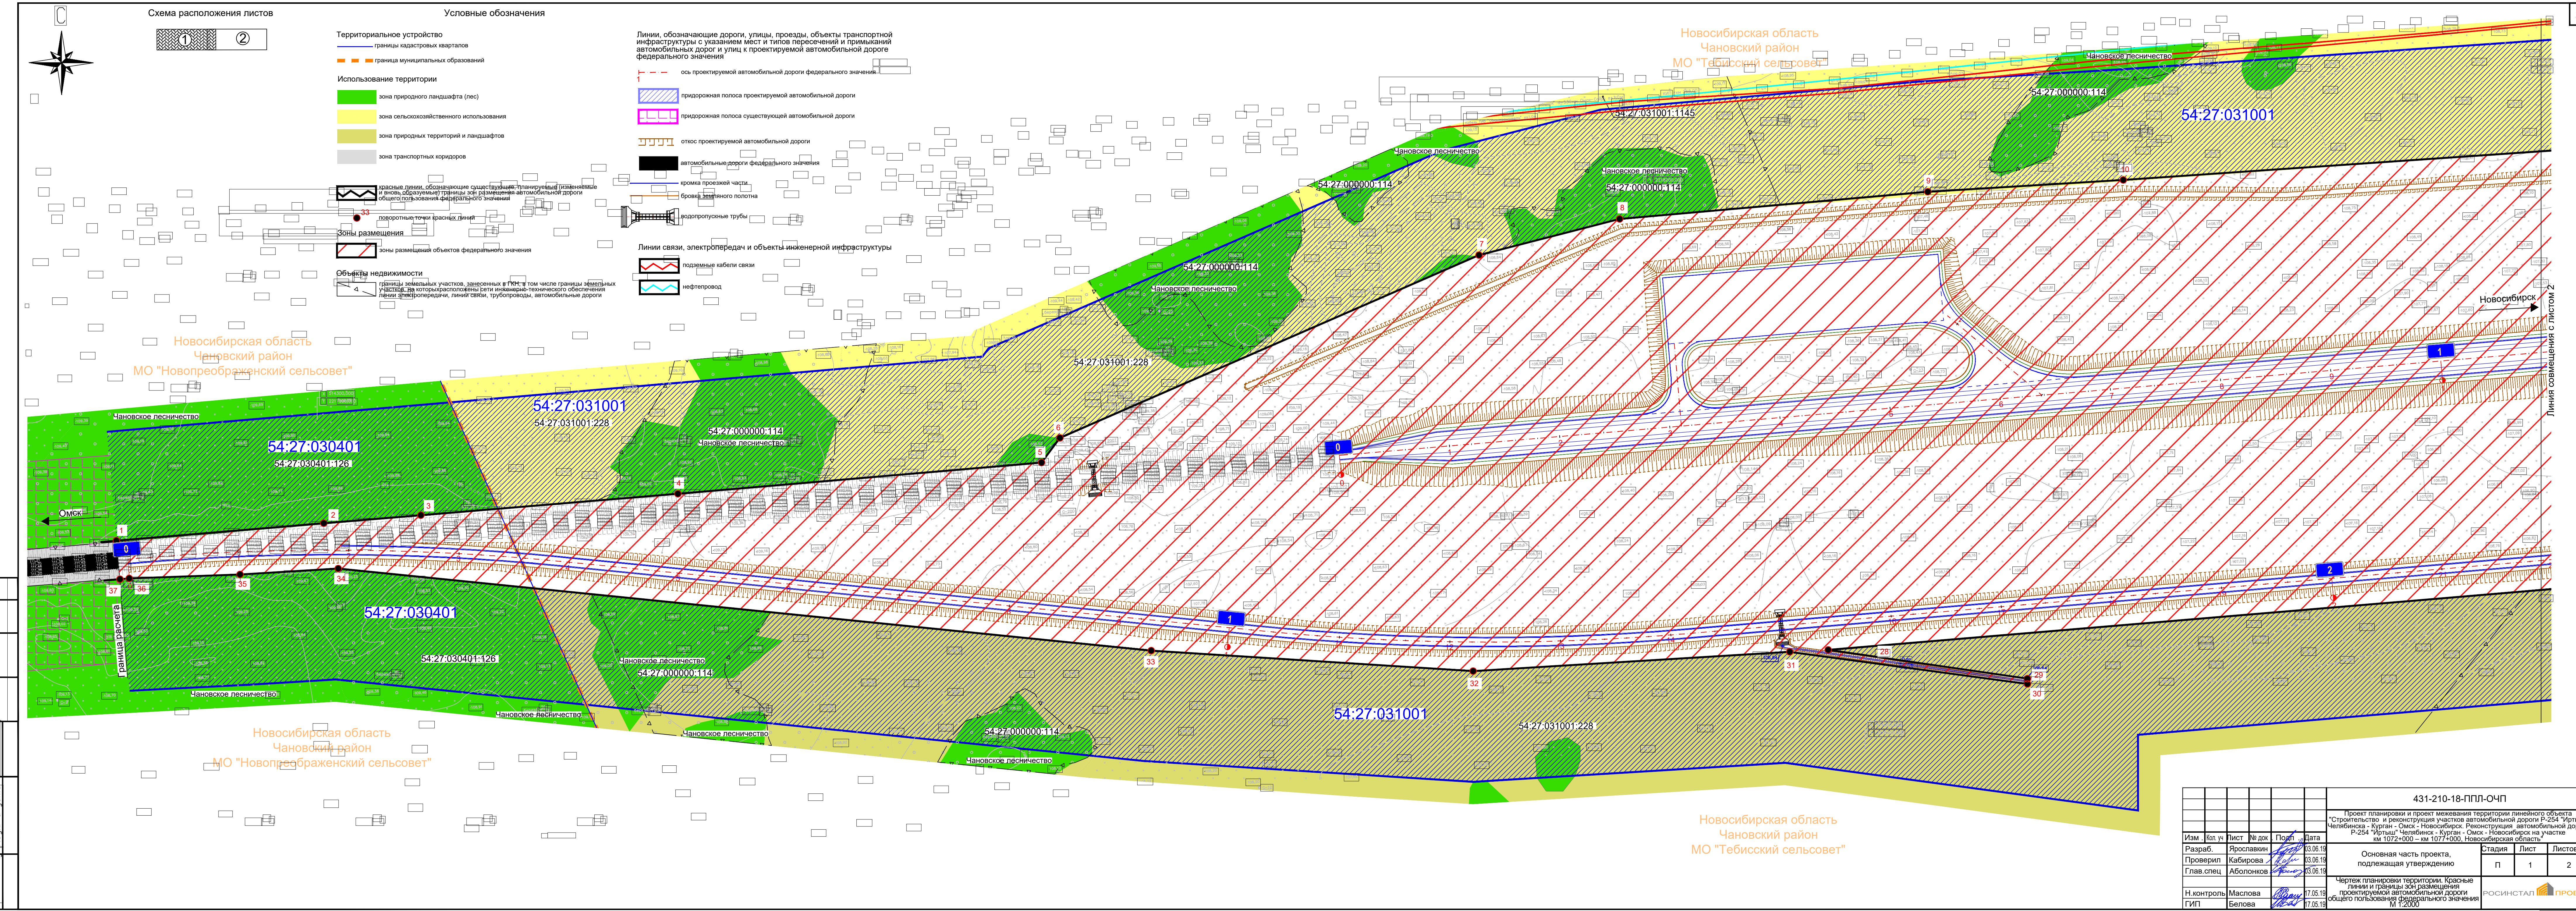


Схема расположения листов

1

2

Условные обозначения

Территориальное устройство

— границы кадастровых кварталов

— граница муниципальных образований

Использование территории

зона природного ландшафта (лес)

зона сельскохозяйственного использования

зона природных территорий и ландшафтов

зона транспортных коридоров

красные линии, обозначающие существующие, планируемые (изменяемые) и вновь образуемые границы зон размещения автомобильной дороги общего пользования федерального значения

поворотные точки красных линий

зоны размещения объектов федерального значения

Объекты недвижимости

границы земельных участков, занесенных в ГТМН, в том числе границы земельных участков, на которых расположены сети инженерно-технического обеспечения, линии электропередачи, линии связи, трубопроводы, автомобильные дороги

Линии, обозначающие дороги, улицы, проезды, объекты транспортной инфраструктуры с указанием мест и типов пересечений и примыканий автомобильных дорог и улиц к проектируемой автомобильной дороге федерального значения

— ось проектируемой автомобильной дороги федерального значения

придорожная полоса проектируемой автомобильной дороги

придорожная полоса существующей автомобильной дороги

откос проектируемой автомобильной дороги

автомобильные дороги федерального значения

кромка проезжей части

бровка земляного полотна


водопропускные трубы

Линии связи, электропередач и объекты инженерной инфраструктуры

подземные кабели связи

нефтепровод

431-210-18-ППЛ-ОЧП									
Проект планировки и проект межевания территории линейного объекта "Строительство и реконструкция участков автомобильной дороги Р-254 "Иртыш" Челябинск - Курган - Омск - Новосибирск. Реконструкция автомобильной дороги Р-254 "Иртыш" Челябинск - Курган - Омск - Новосибирск на участке км 1072+000 – км 1077+000, Новосибирская область"									
Изм.	Кол.уч.	Лист	№ док.	Подп.	Дата	Основная часть проекта, подлежащая утверждению		Стадия	Лист
Разраб.	Ярославкин	33	03.06.19	03.06.19	03.06.19	П		1	2
Проверил	Кабинова	34	03.06.19	03.06.19	03.06.19	Чертёж планировки территории. Красные линии и границы зон размещения проектируемой автомобильной дороги общего пользования федерального значения М 1:2000			
Глав. спец.	Аболонов	35	03.06.19	03.06.19	03.06.19	РОСИНСТАЛ		ПРОЕКТ	
Н. контроль	Маслова	36	07.05.19	07.05.19	07.05.19	Формат А3			
ГИП	Белова	37	07.05.19	07.05.19	07.05.19				

 

Линия совмещения с листом 1

Лист 2, под листом 1

Новосибирская область
Чановский район
МО "Тебисский сельсовет"

Новосибирская область
Чановский район
МО "Тебисский сельсовет"

- Использование территории**
- зона природного ландшафта (лес)
 - зона сельскохозяйственного использования
 - зона природных территорий и ландшафтов
 - зона транспортных коридоров
- Зоны размещения**
- зона размещения объектов федерального значения
- Объекты недвижимости**
- линии, обозначающие существующие, планируемые (изменяемые) границы зон размещения объектов федерального значения
 - линии, обозначающие существующие, планируемые (изменяемые) границы зон размещения объектов федерального значения
 - линии, обозначающие существующие, планируемые (изменяемые) границы зон размещения объектов федерального значения
- Условные обозначения**
- оси проектируемой автомобильной дороги федерального значения
 - придорожная полоса проектируемой автомобильной дороги
 - придорожная полоса существующей автомобильной дороги
 - откос проектируемой автомобильной дороги
 - автомобильные дороги федерального значения
 - кроме проезжей части
 - бровка земляного полотна
 - водопропускные трубы
 - линии связи, электропередач и объекты инженерной инфраструктуры
 - подземные кабели связи
 - нефтепровод

431-210-18-ППЛ-ОЧП									
Проект планировки и проект межевания территории линейного объекта "Строительство и реконструкция участков автомобильной дороги Р-254 "Иртыш" Челябинск - Курган - Омск - Новосибирск. Реконструкция автомобильной дороги Р-254 "Иртыш" Челябинск - Курган - Омск - Новосибирск на участке км 1072+000 - км 1077+000, Новосибирская область"									
Изм.	Кол. у.	Лист	№ док.	Подп.	Дата	Основная часть проекта, подлежащая утверждению			
Разраб.	Ярославин	03.06.19				Стадия	Лист	Листов	
Проверил	Кабилова	03.06.19				П	2	2	
Глав. спец.	Аболонов	03.06.19				Чертеж планировки территории. Красные линии и границы зон размещения проектируемой автомобильной дороги общего пользования федерального значения			
Н. контрол.	Маслова	03.06.19				РОСИНСТАЛ ПРОЕКТ			
ГИП	Белова	03.06.19							