


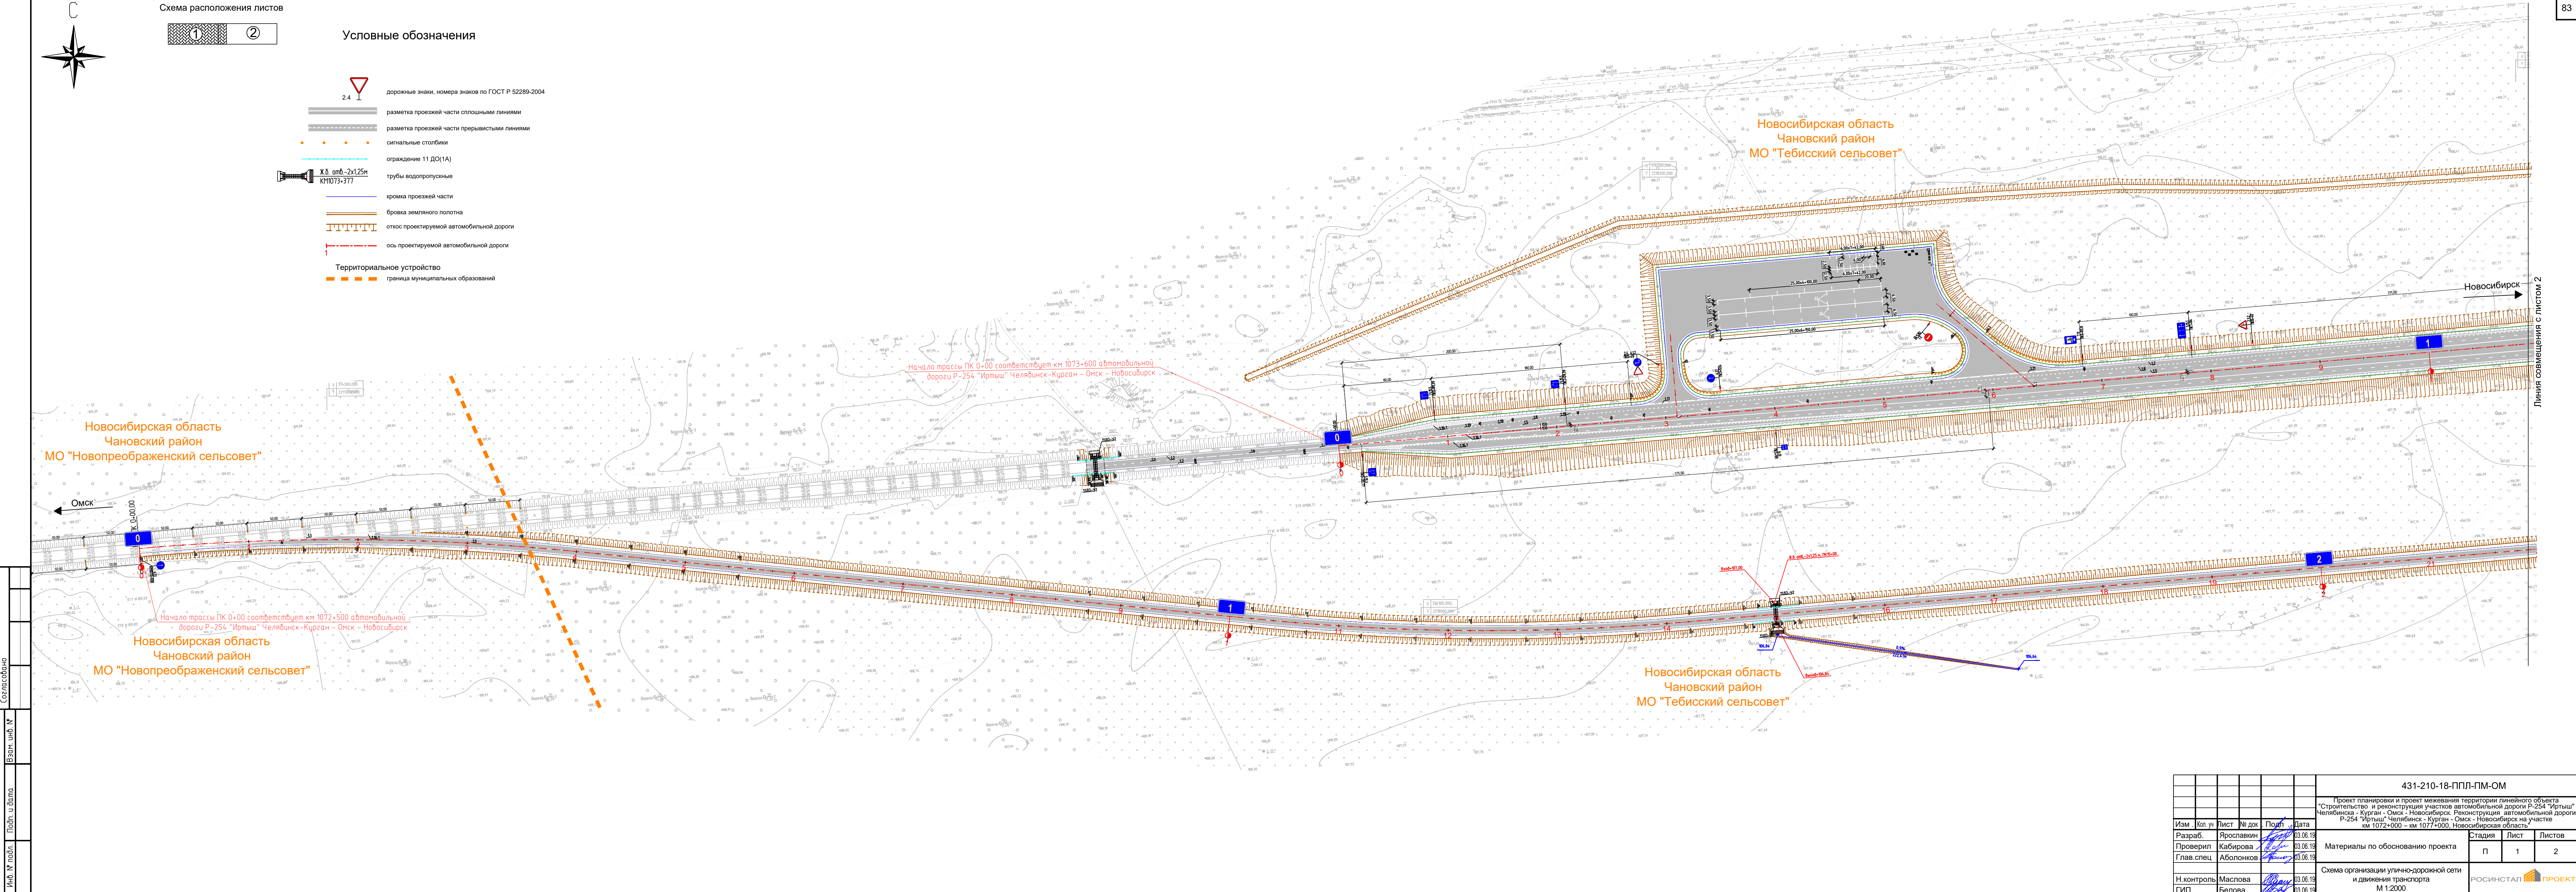

						431-210-18-ППЛ-ПМ-ОМ			
						Проект планировки и проект межевания территории линейного объекта "Строительство и реконструкция участков автомобильной дороги Р-254 "Иртыш" Челябинск - Курган - Омск - Новосибирск. Реконструкция автомобильной дороги Р-254 "Иртыш" Челябинск - Курган - Омск - Новосибирск на участке км 1072+000 – км 1077+000, Новосибирская область"			
Изм.	Кол.уч.	Лист	№ док.	Подп.	Дата	Материалы по обоснованию проекта	Стадия	Лист	Листов
Разраб.	Ярославин				03.06.19		П	1	2
Проверил	Кабинова				03.06.19				
Глав. спец.	Аболонов				03.06.19				
						Схема организации улично-дорожной сети и движения транспорта М 1:2000	 ПРОЕКТ		
Н. контроль	Маслова				03.06.19				
ГИП	Белова				03.06.19				